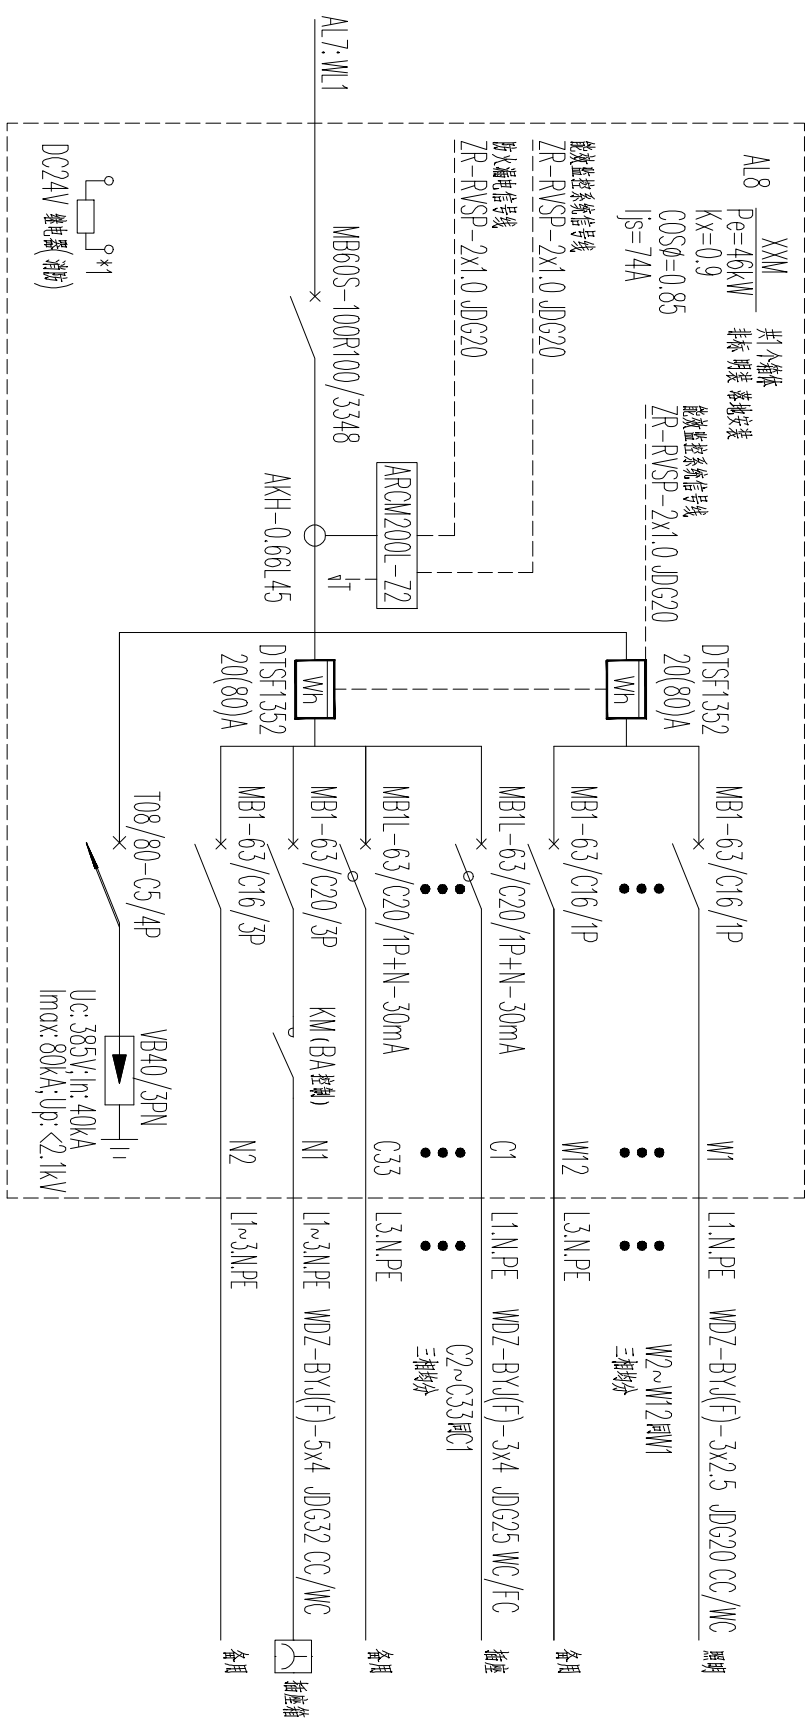
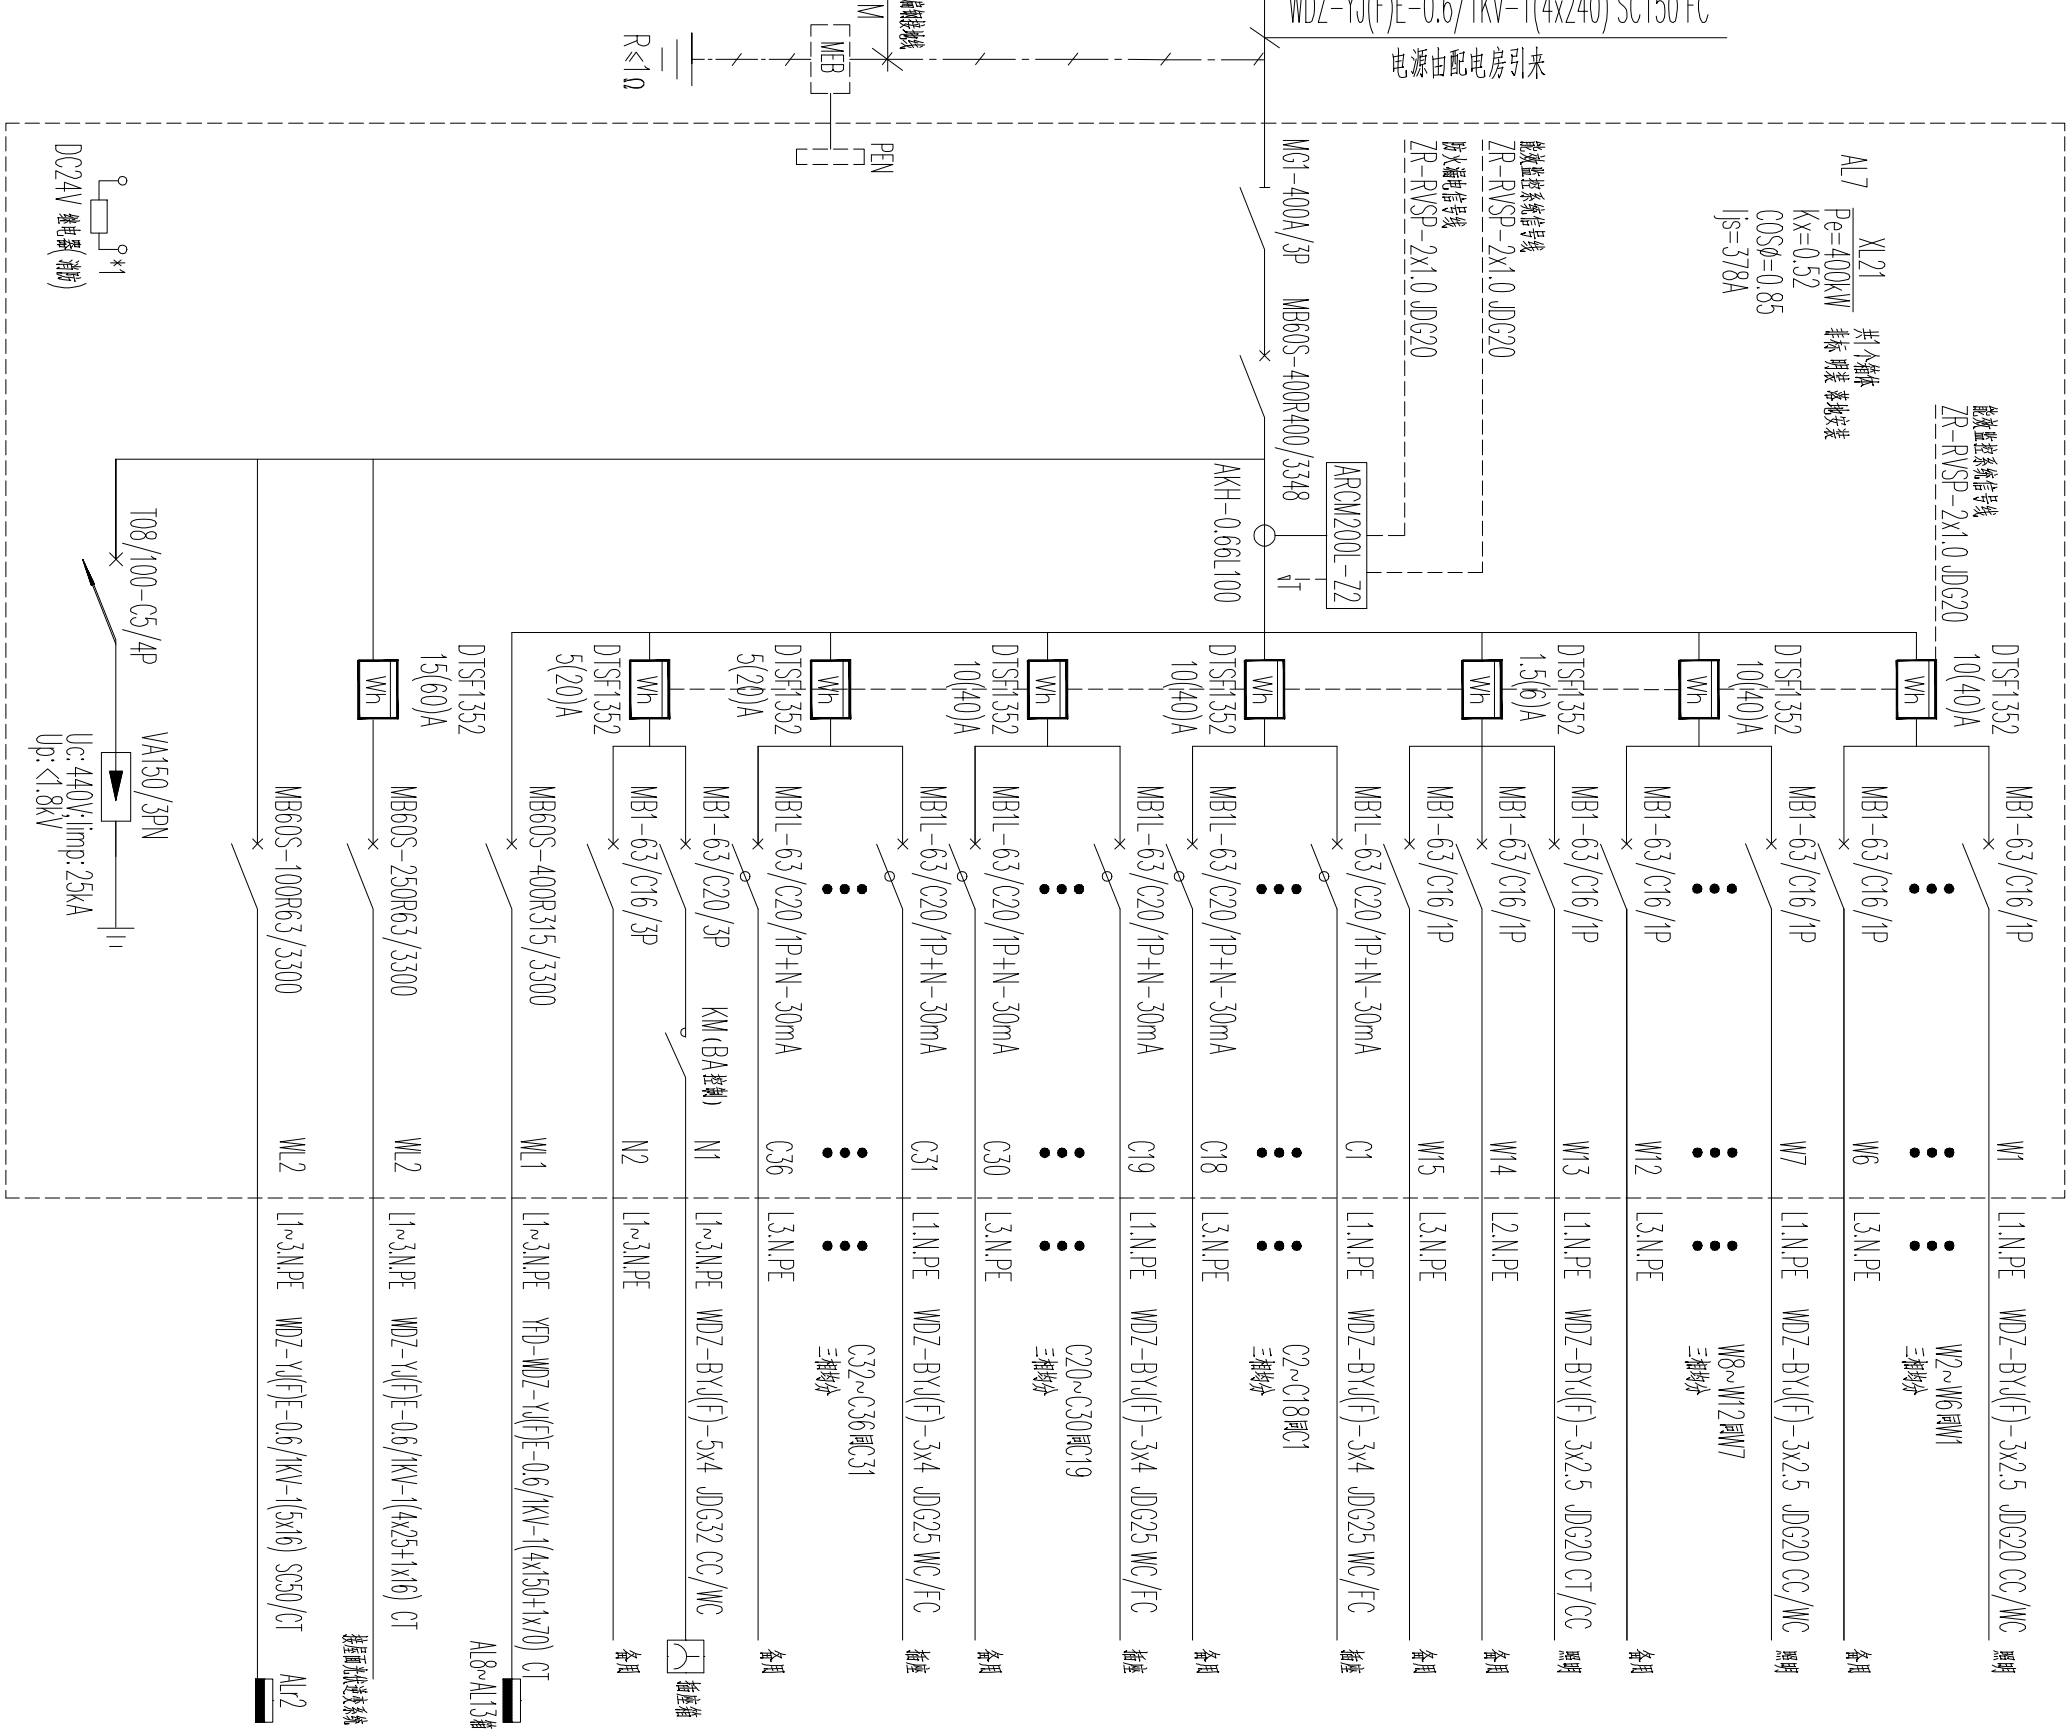
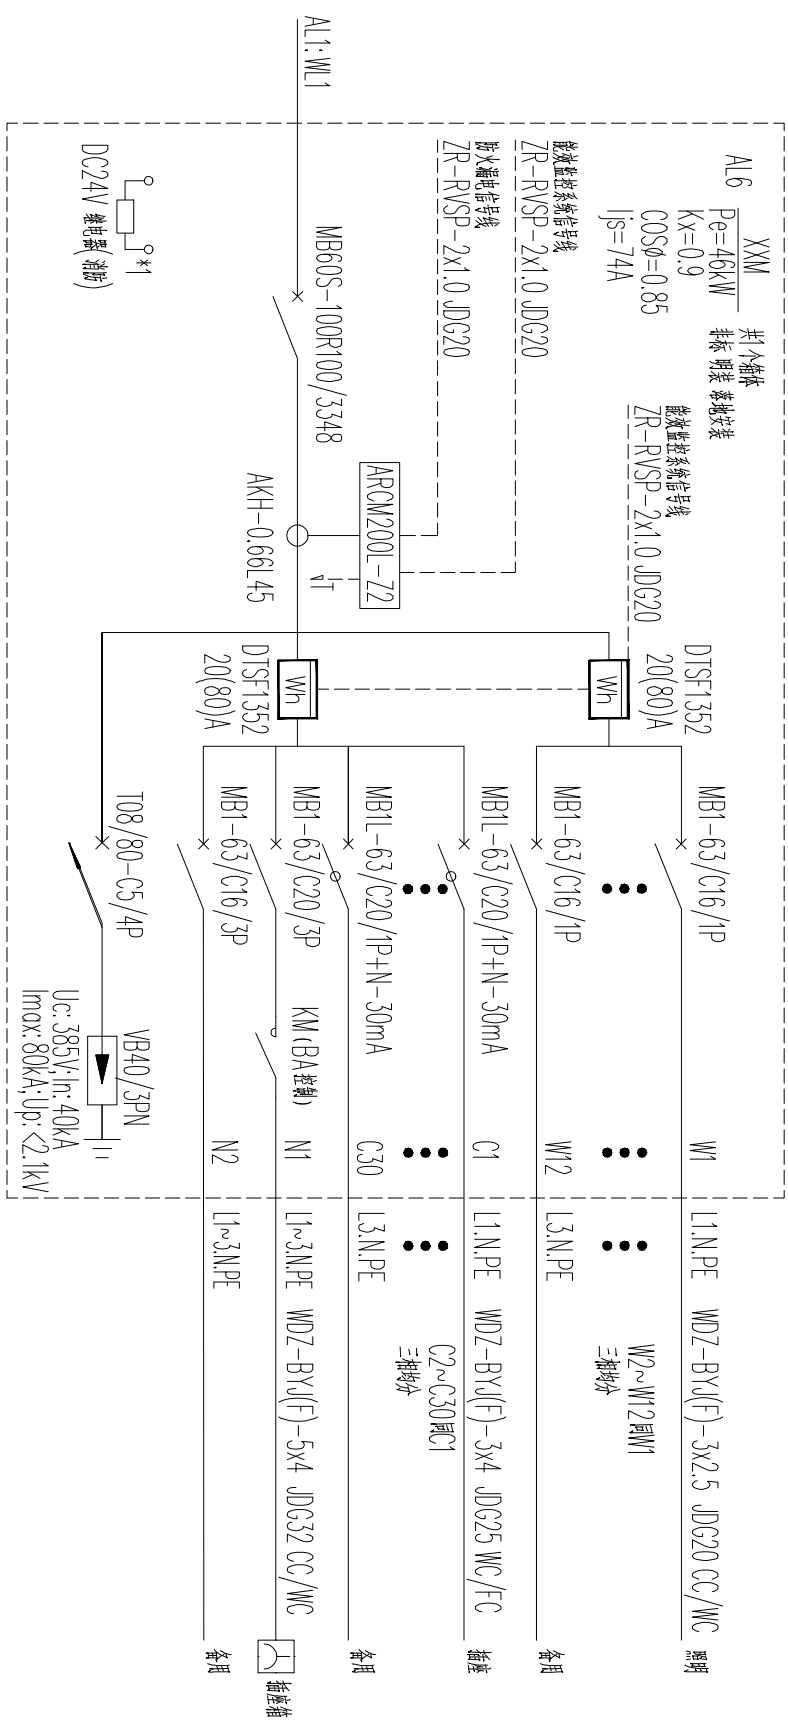
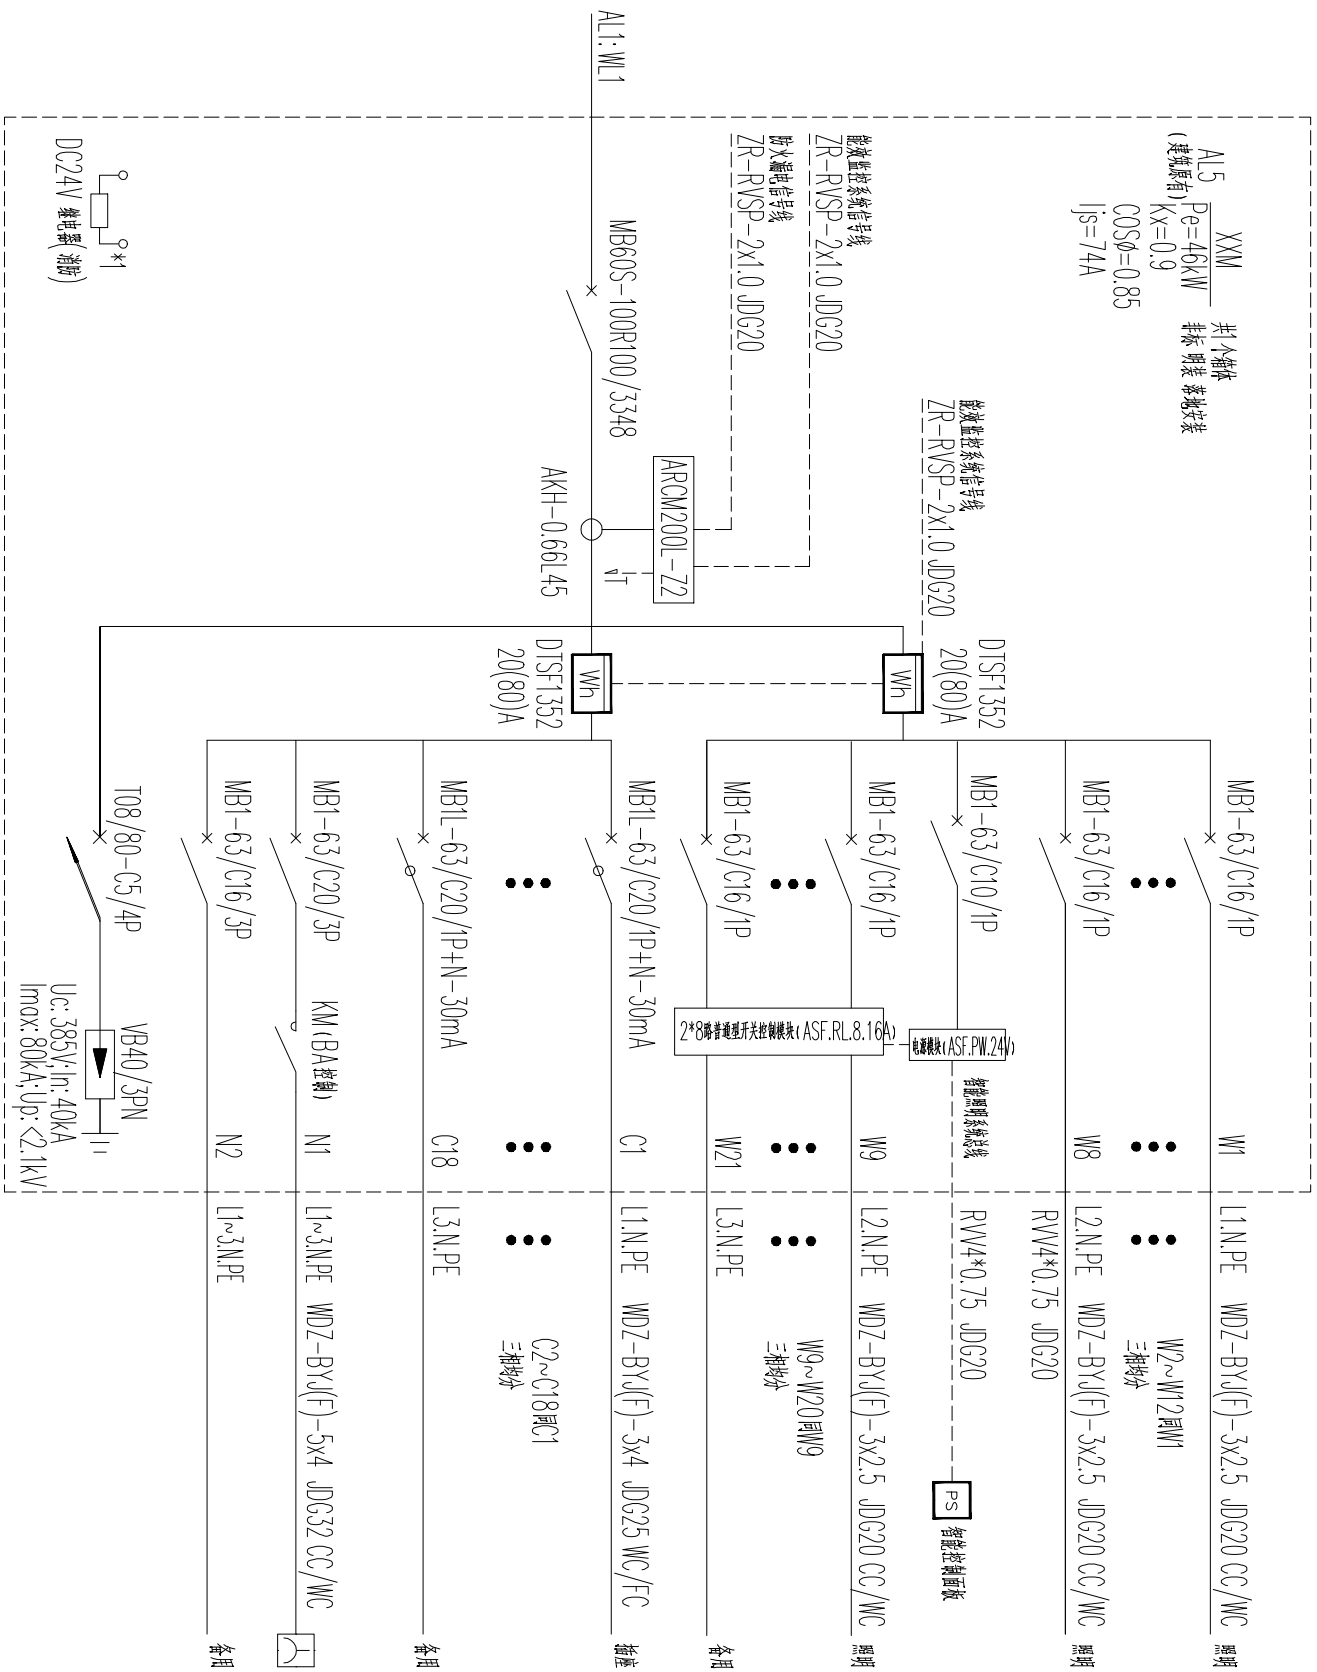
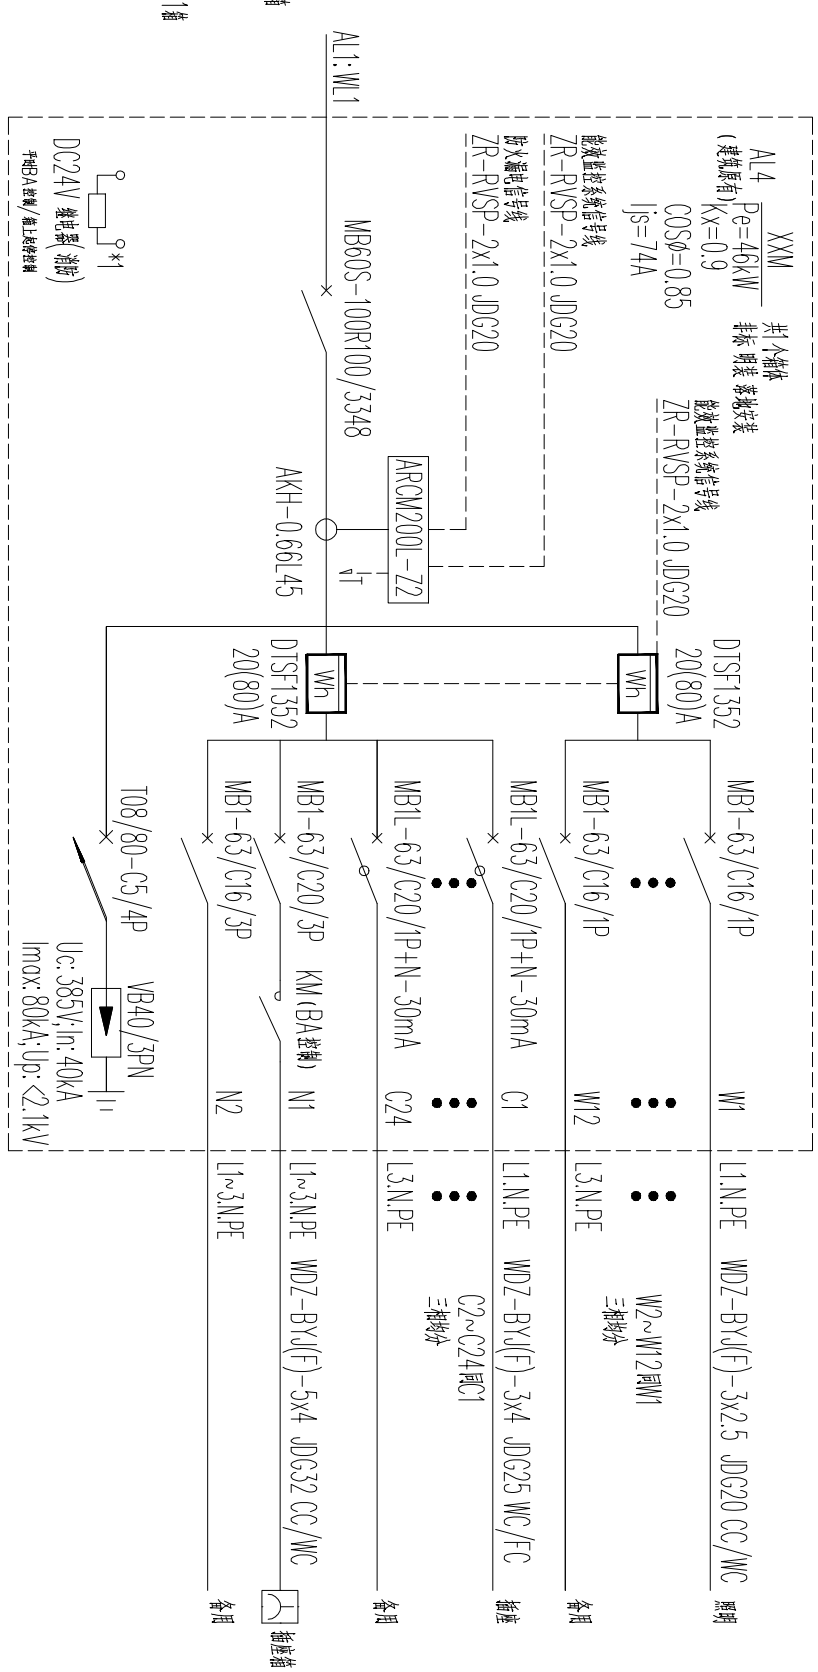
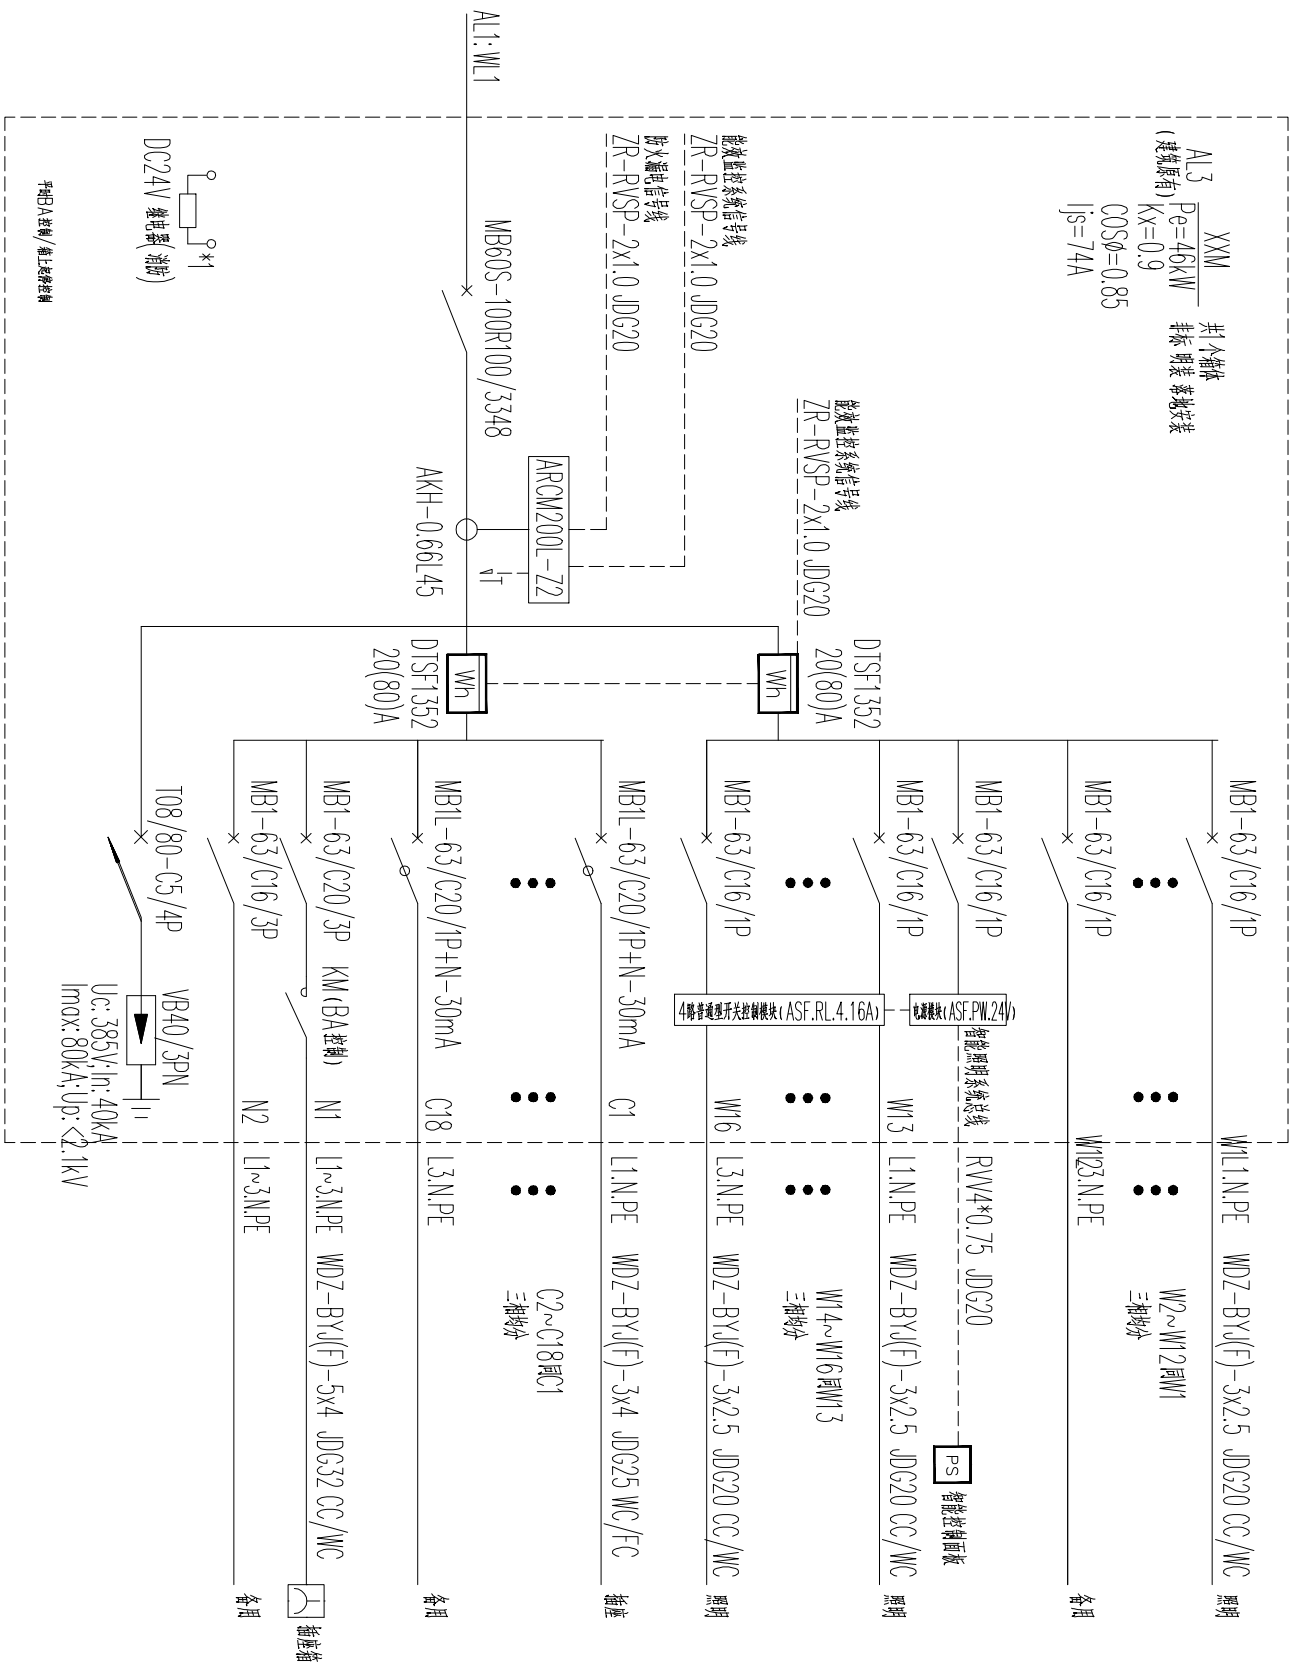
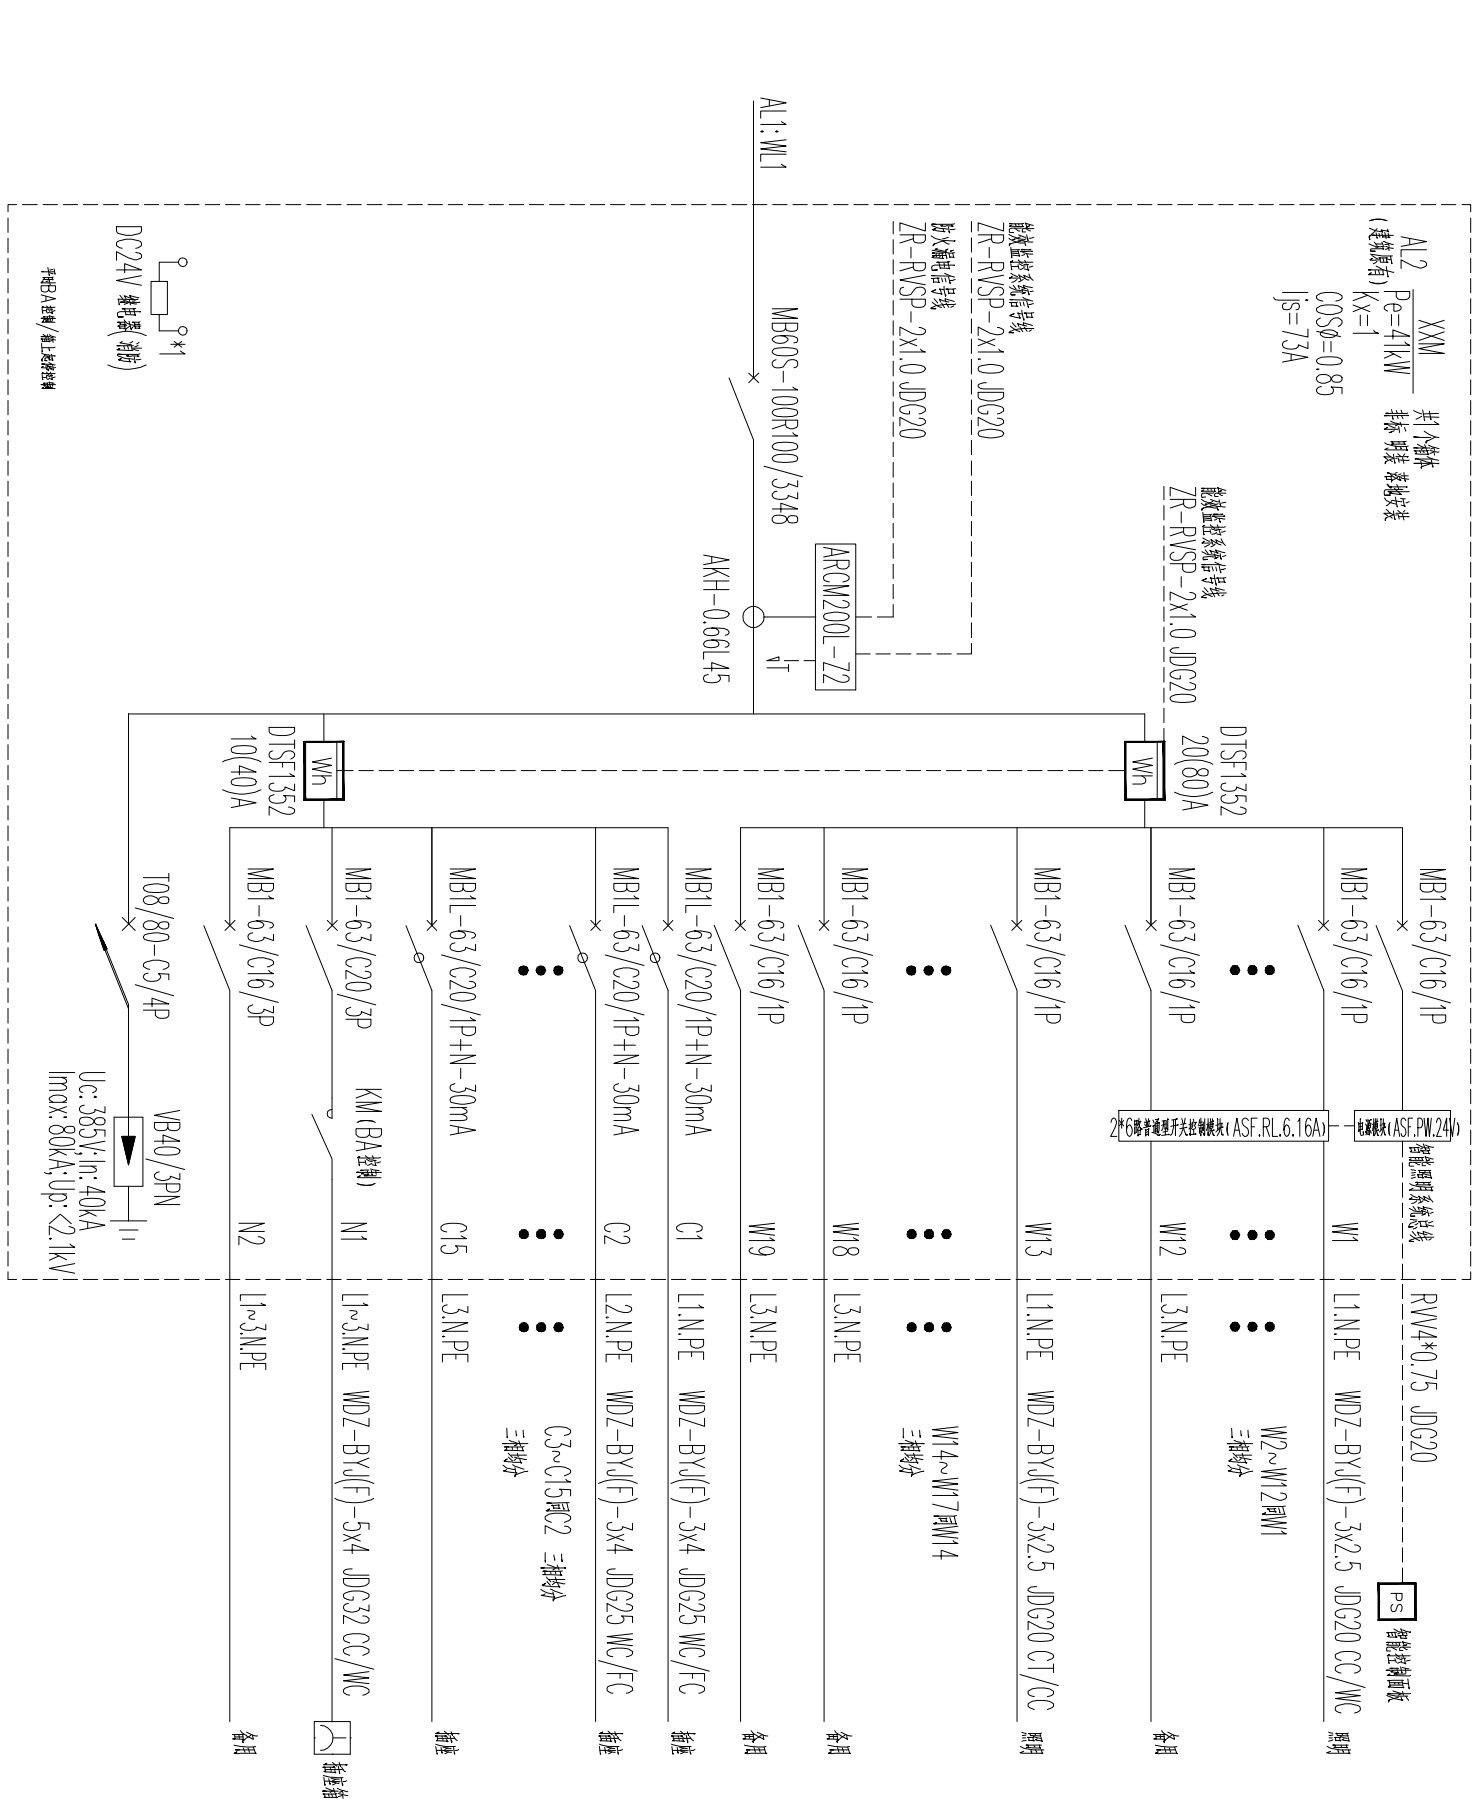
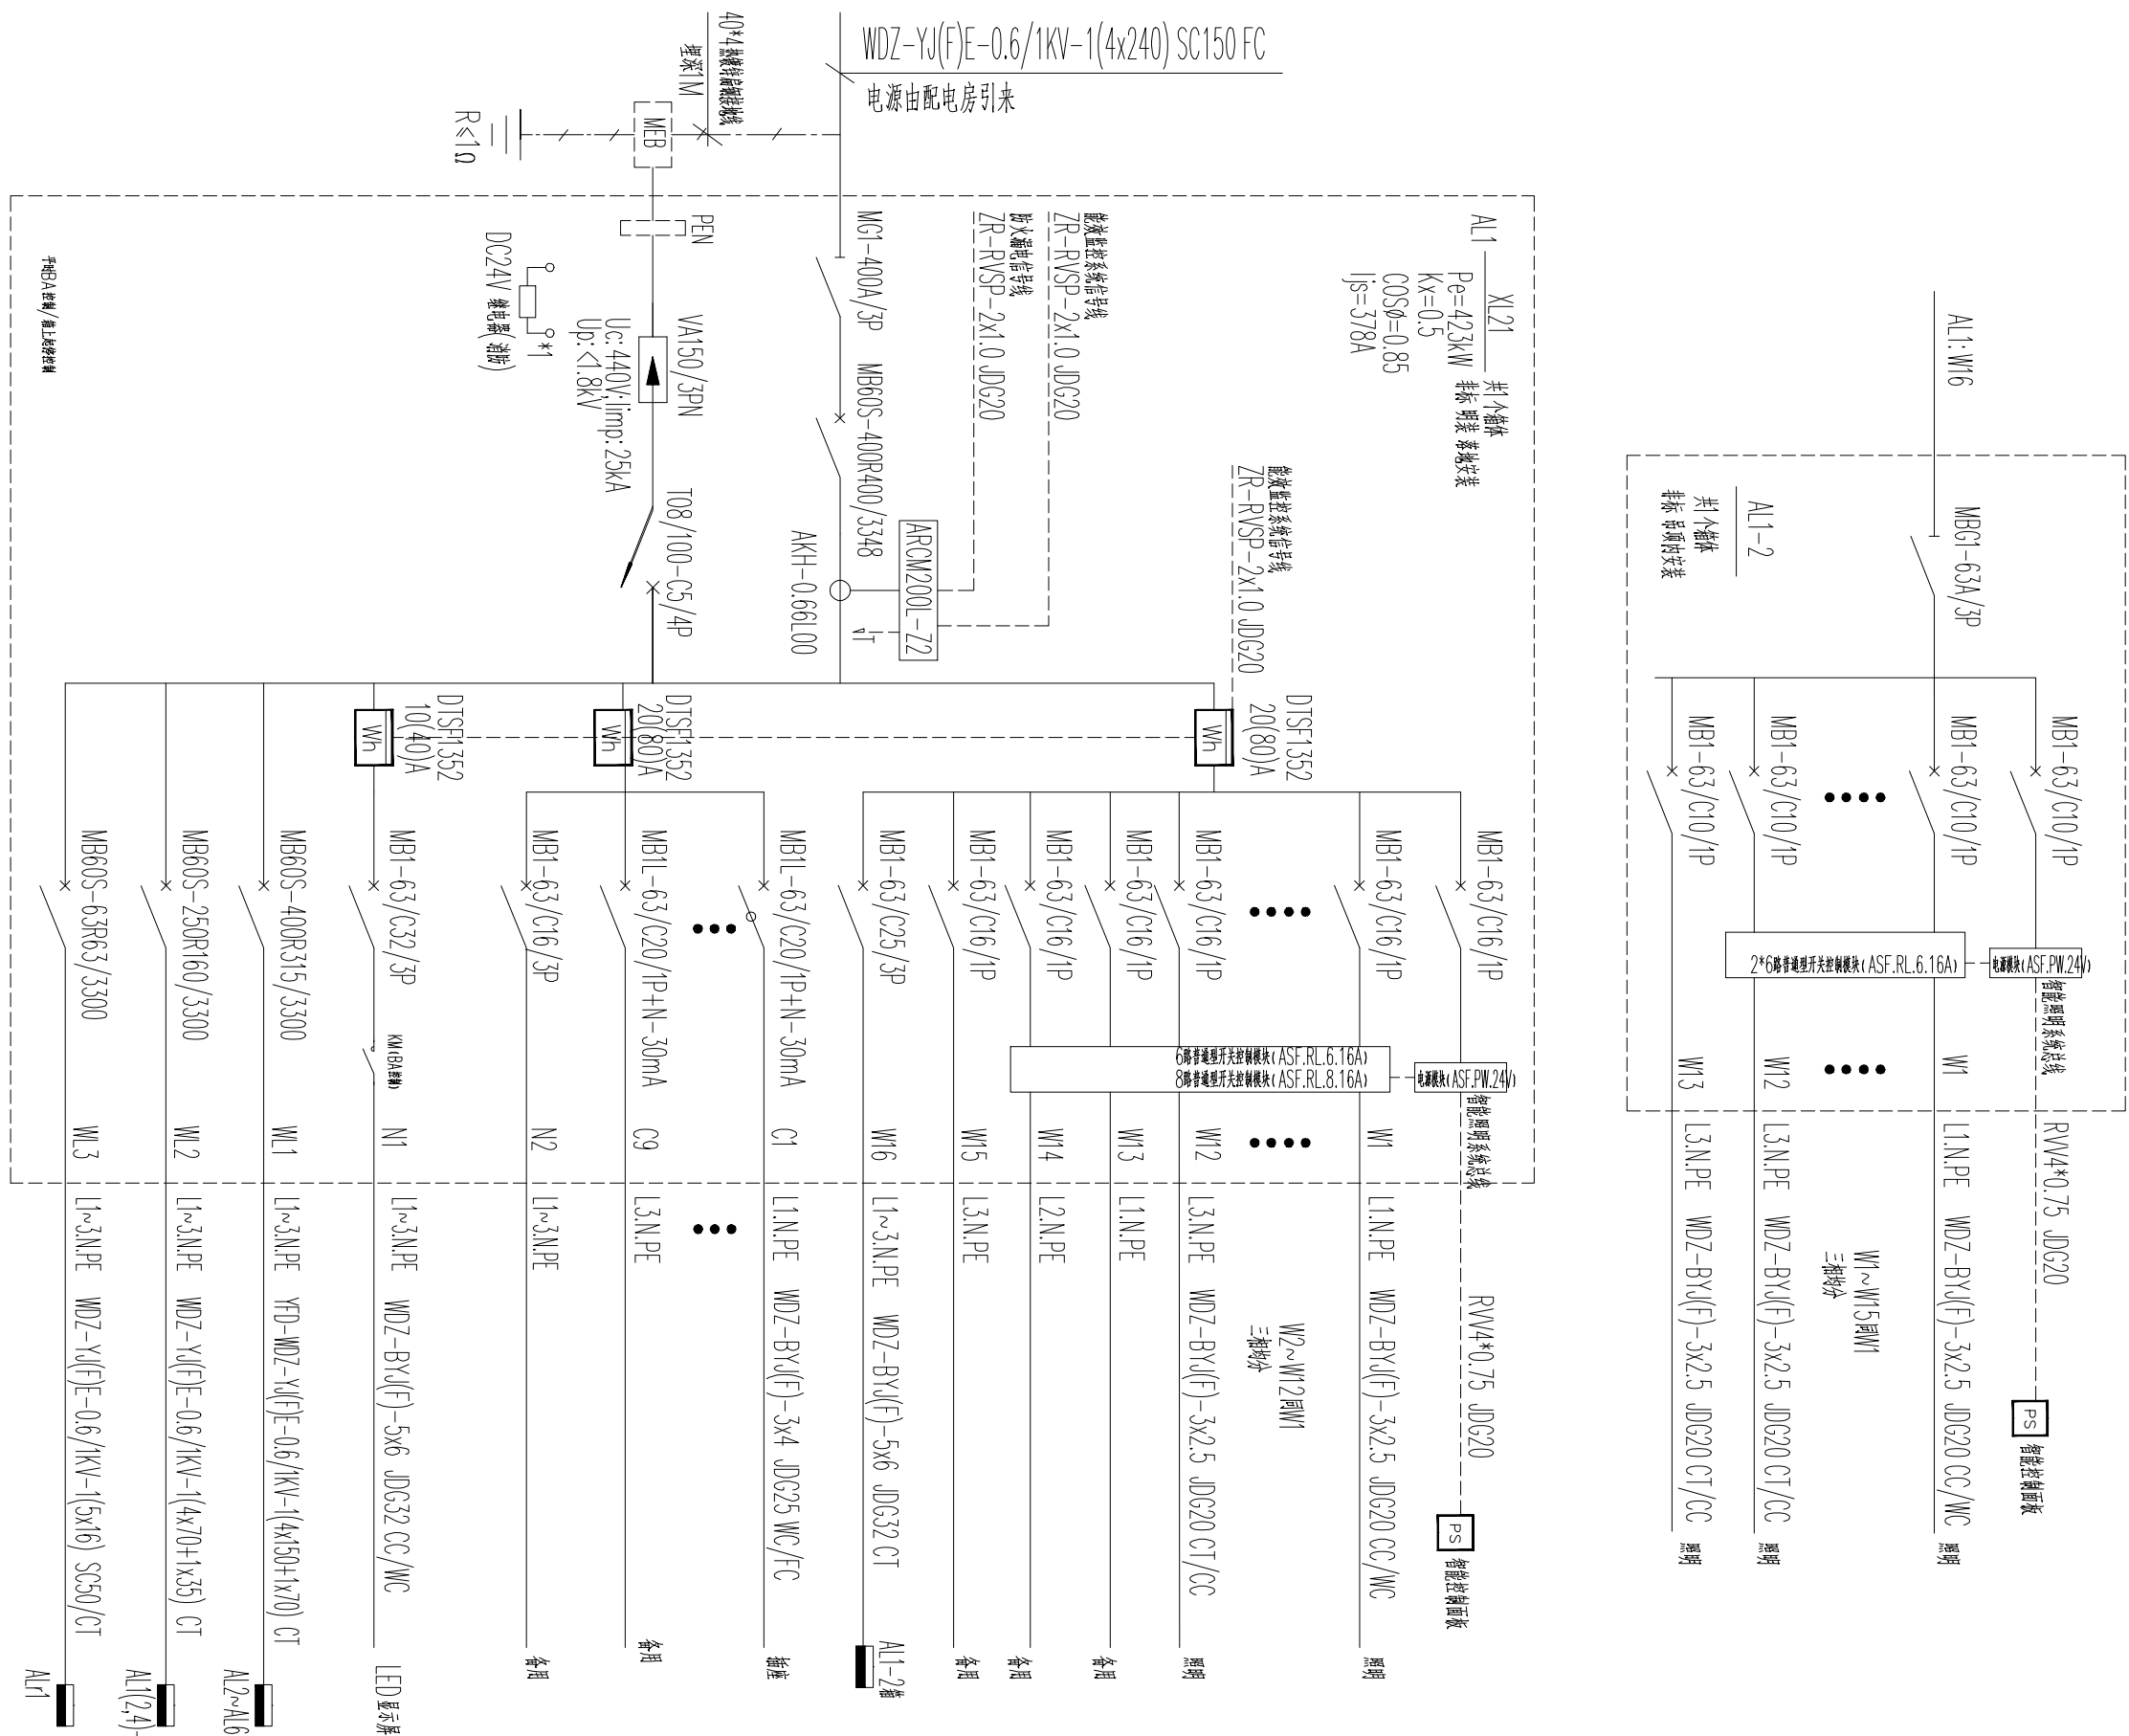


建 筑			暖 通		
结 构			给 水		
电 气			工 艺		
通 风			自 控		

[illegible]